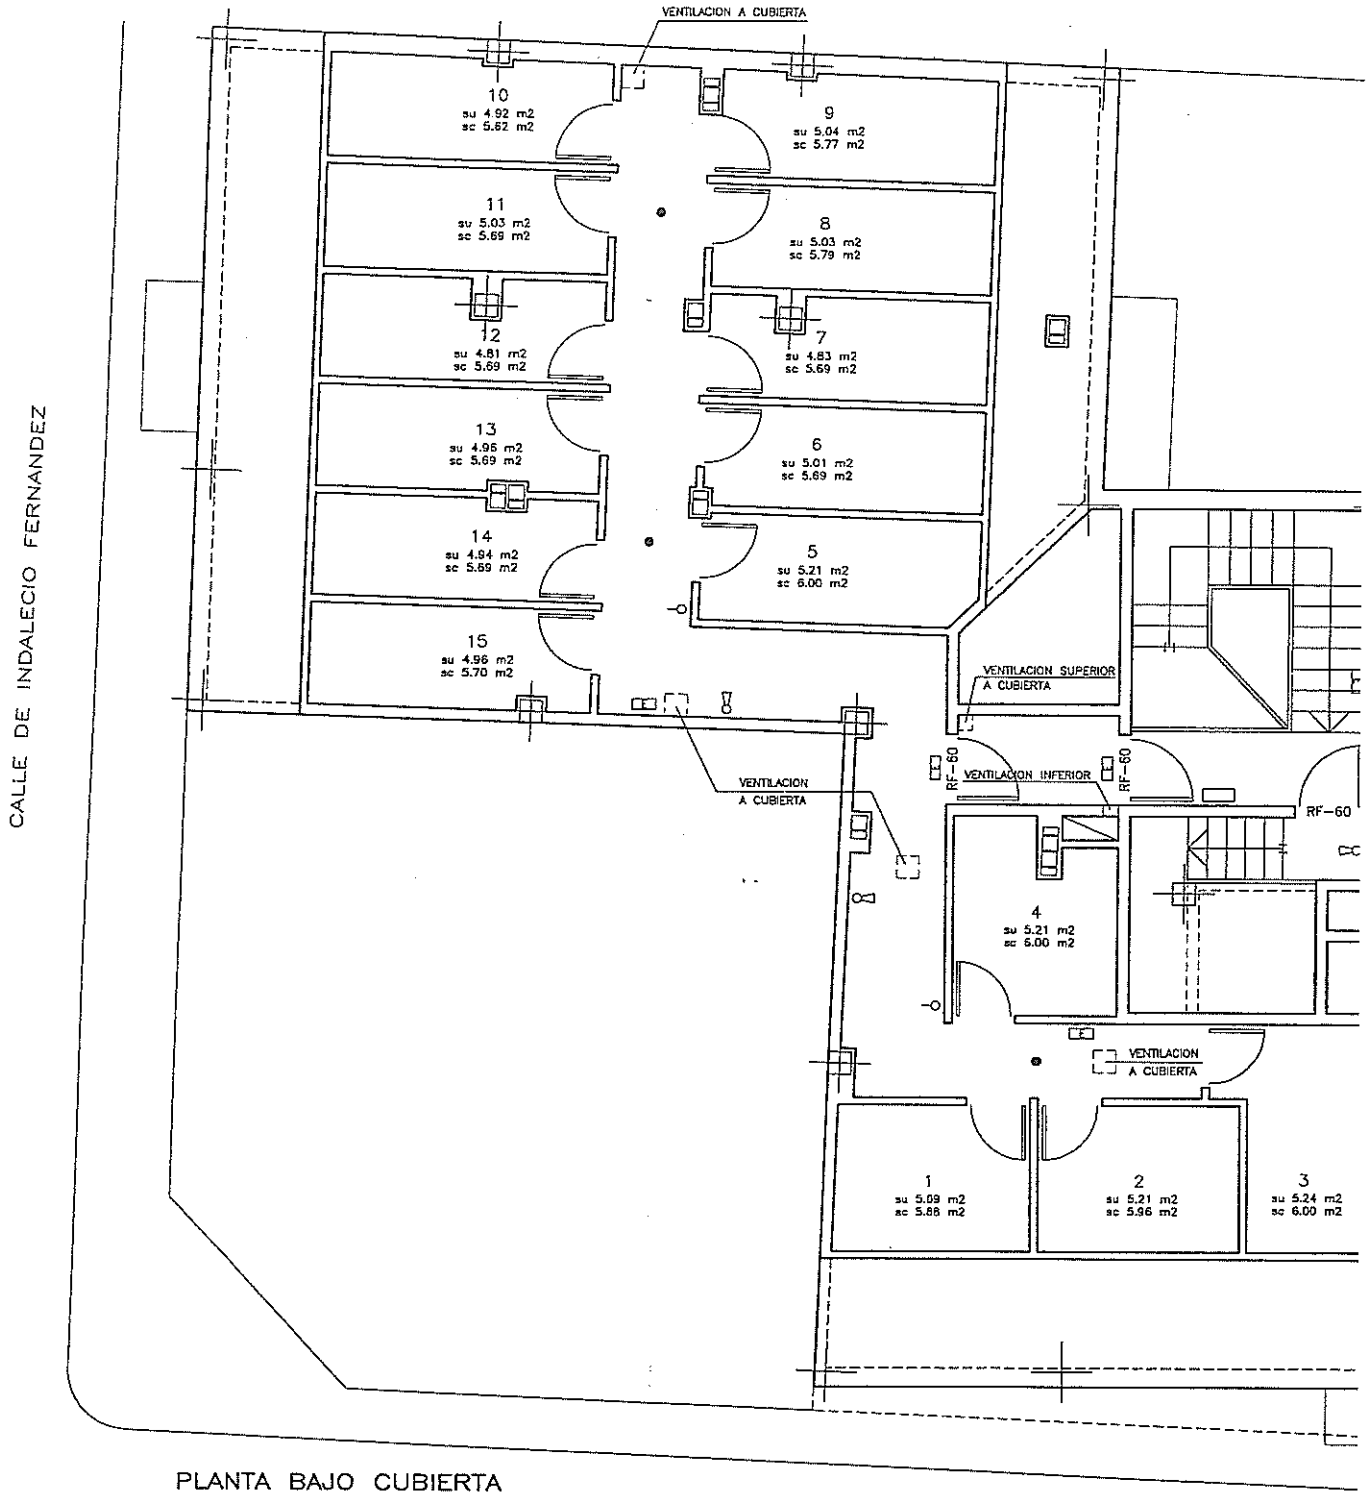

PLANTA BAJO CUBIERTA

CALLE DE

INSTALACIONES CONTRAINCENDIOS	
	ALUMBRADO EMERGENCIA
	EXTINTOR 21A-113B (SITUACION ALTURA MAXIMA 1,70 m)
	DETECCION
	PULSADOR ALARMA
	CENTRAL DE DETECCION Y ALARMA